



PLANTA BAJA

APARCAMIENTO EDIFICIO 1

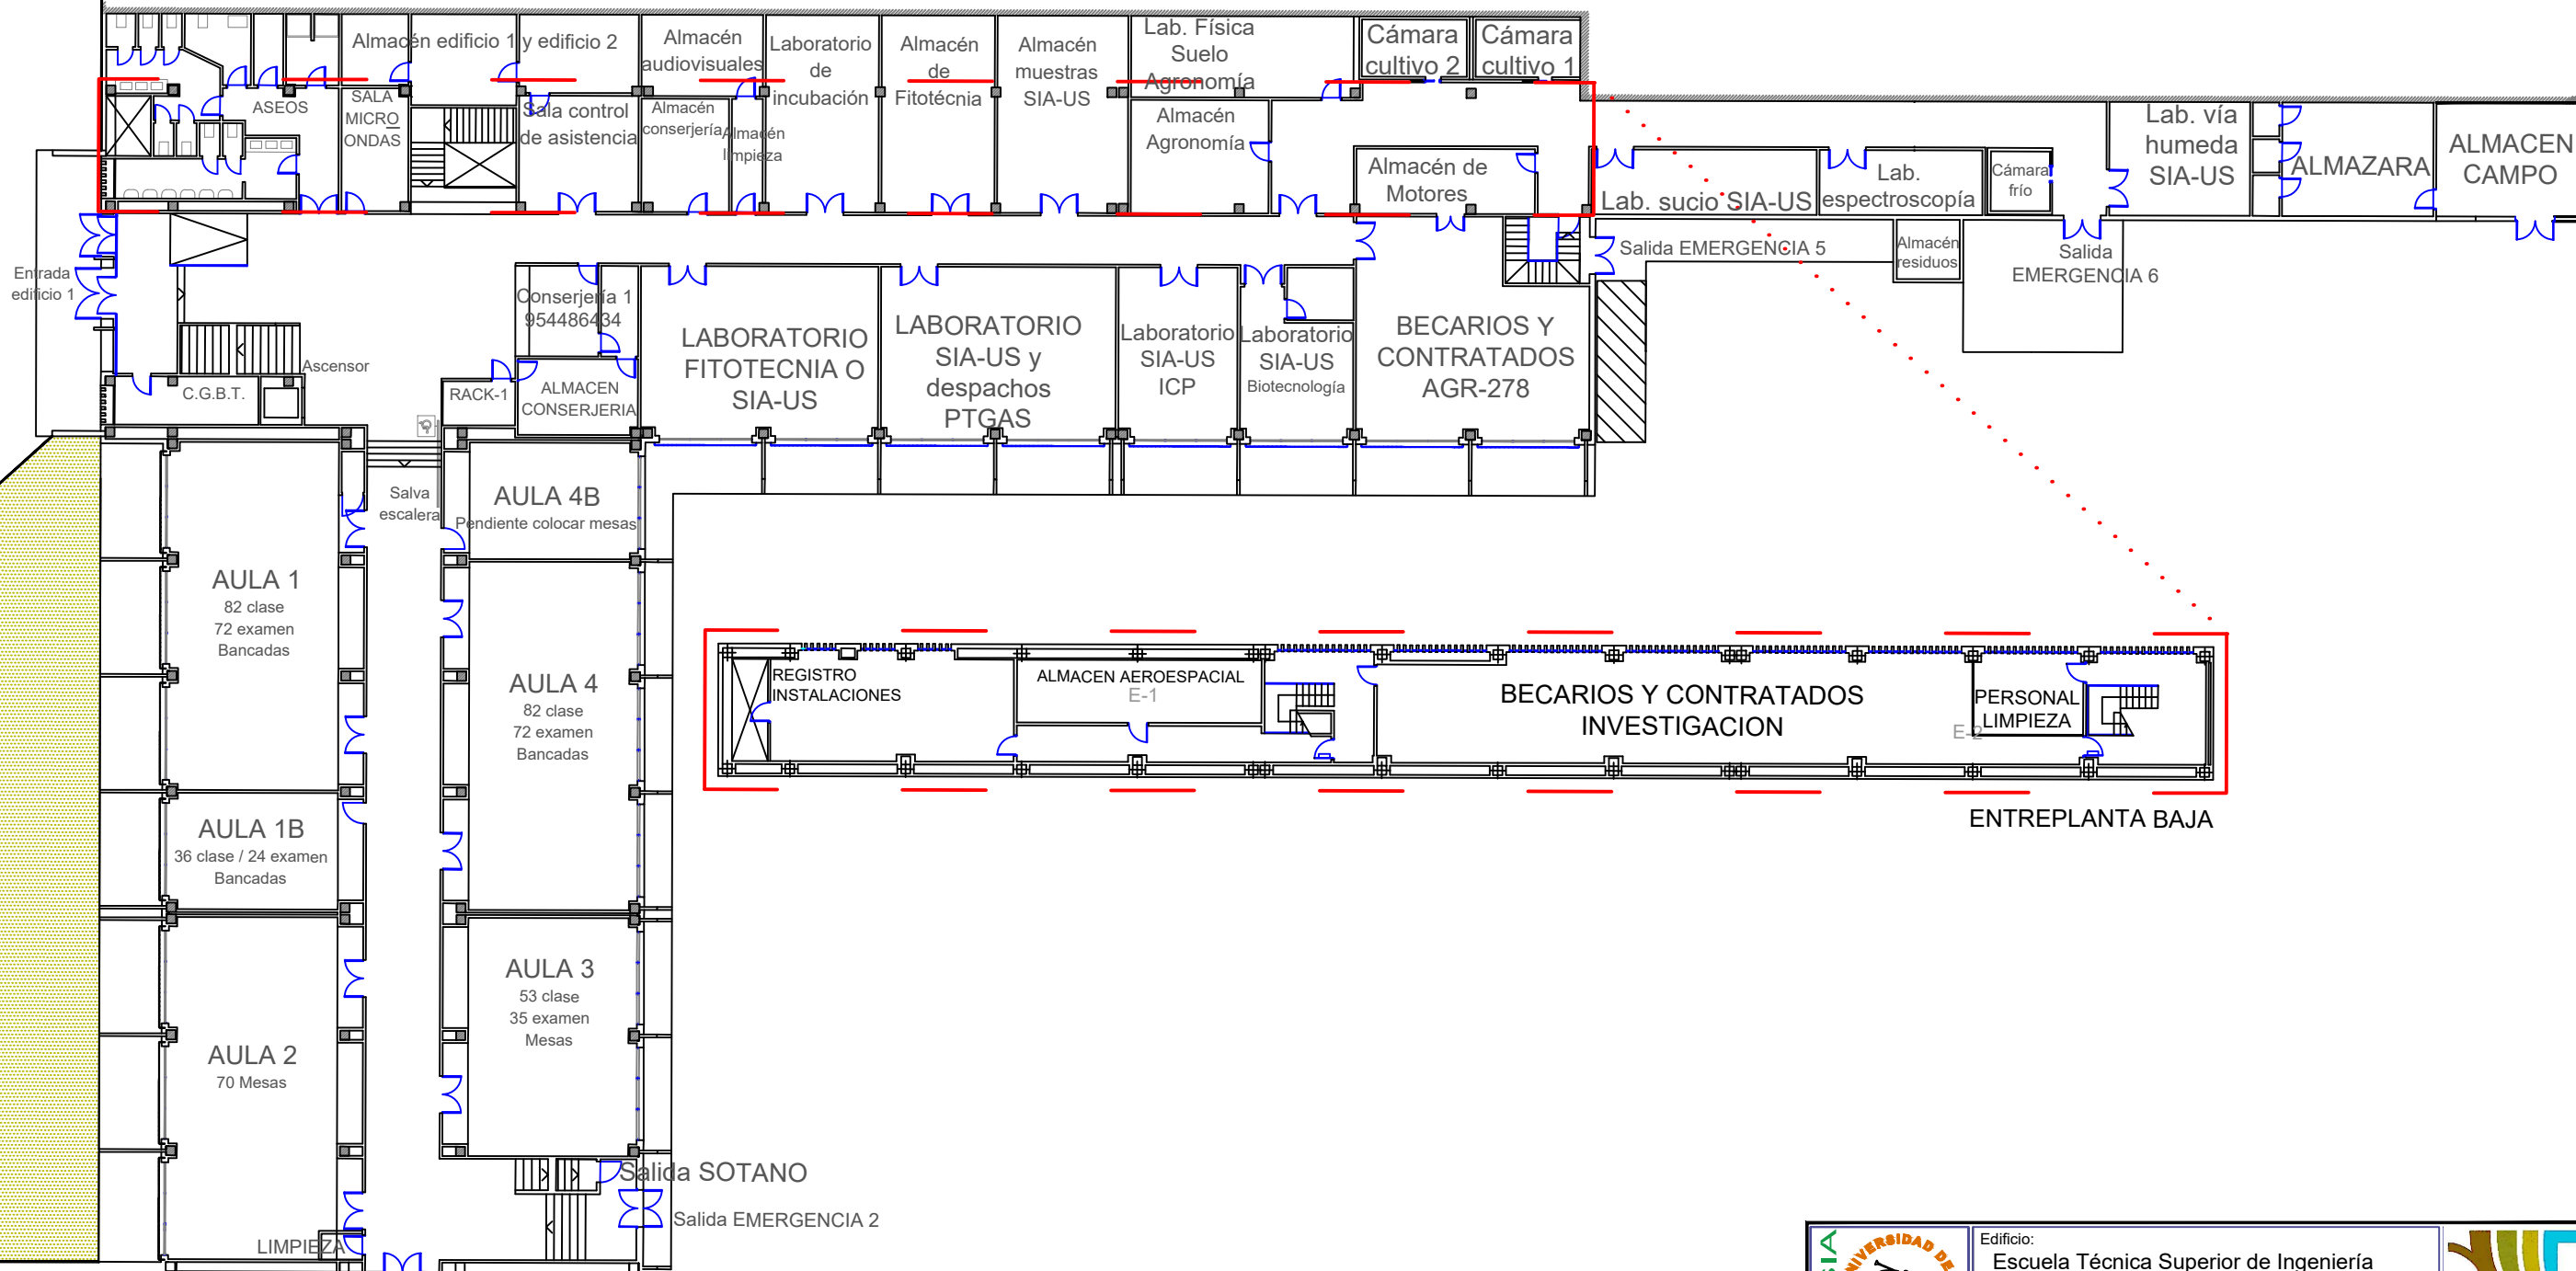

ENTREPLANTA BAJA

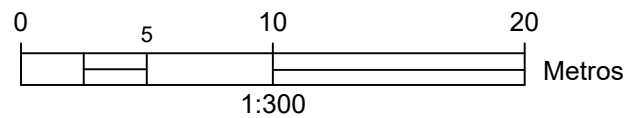

	Edificio: Escuela Técnica Superior de Ingeniería Agronómica - Universidad de Sevilla		 Escuela Técnica Superior de Ingeniería Agronómica
	Ubicación: Edificio 1 - Planta baja y entreplanta baja		
Editado por: Subdirección de Infraestructuras de la ETSIA	Plano: Distribución de espacios y aforo (P0-E0)		Fecha: 02/09/2026
			Escala: 1/300
	Promotor: Universidad de Sevilla		Versión: 5.0