


ENTREPLANTA

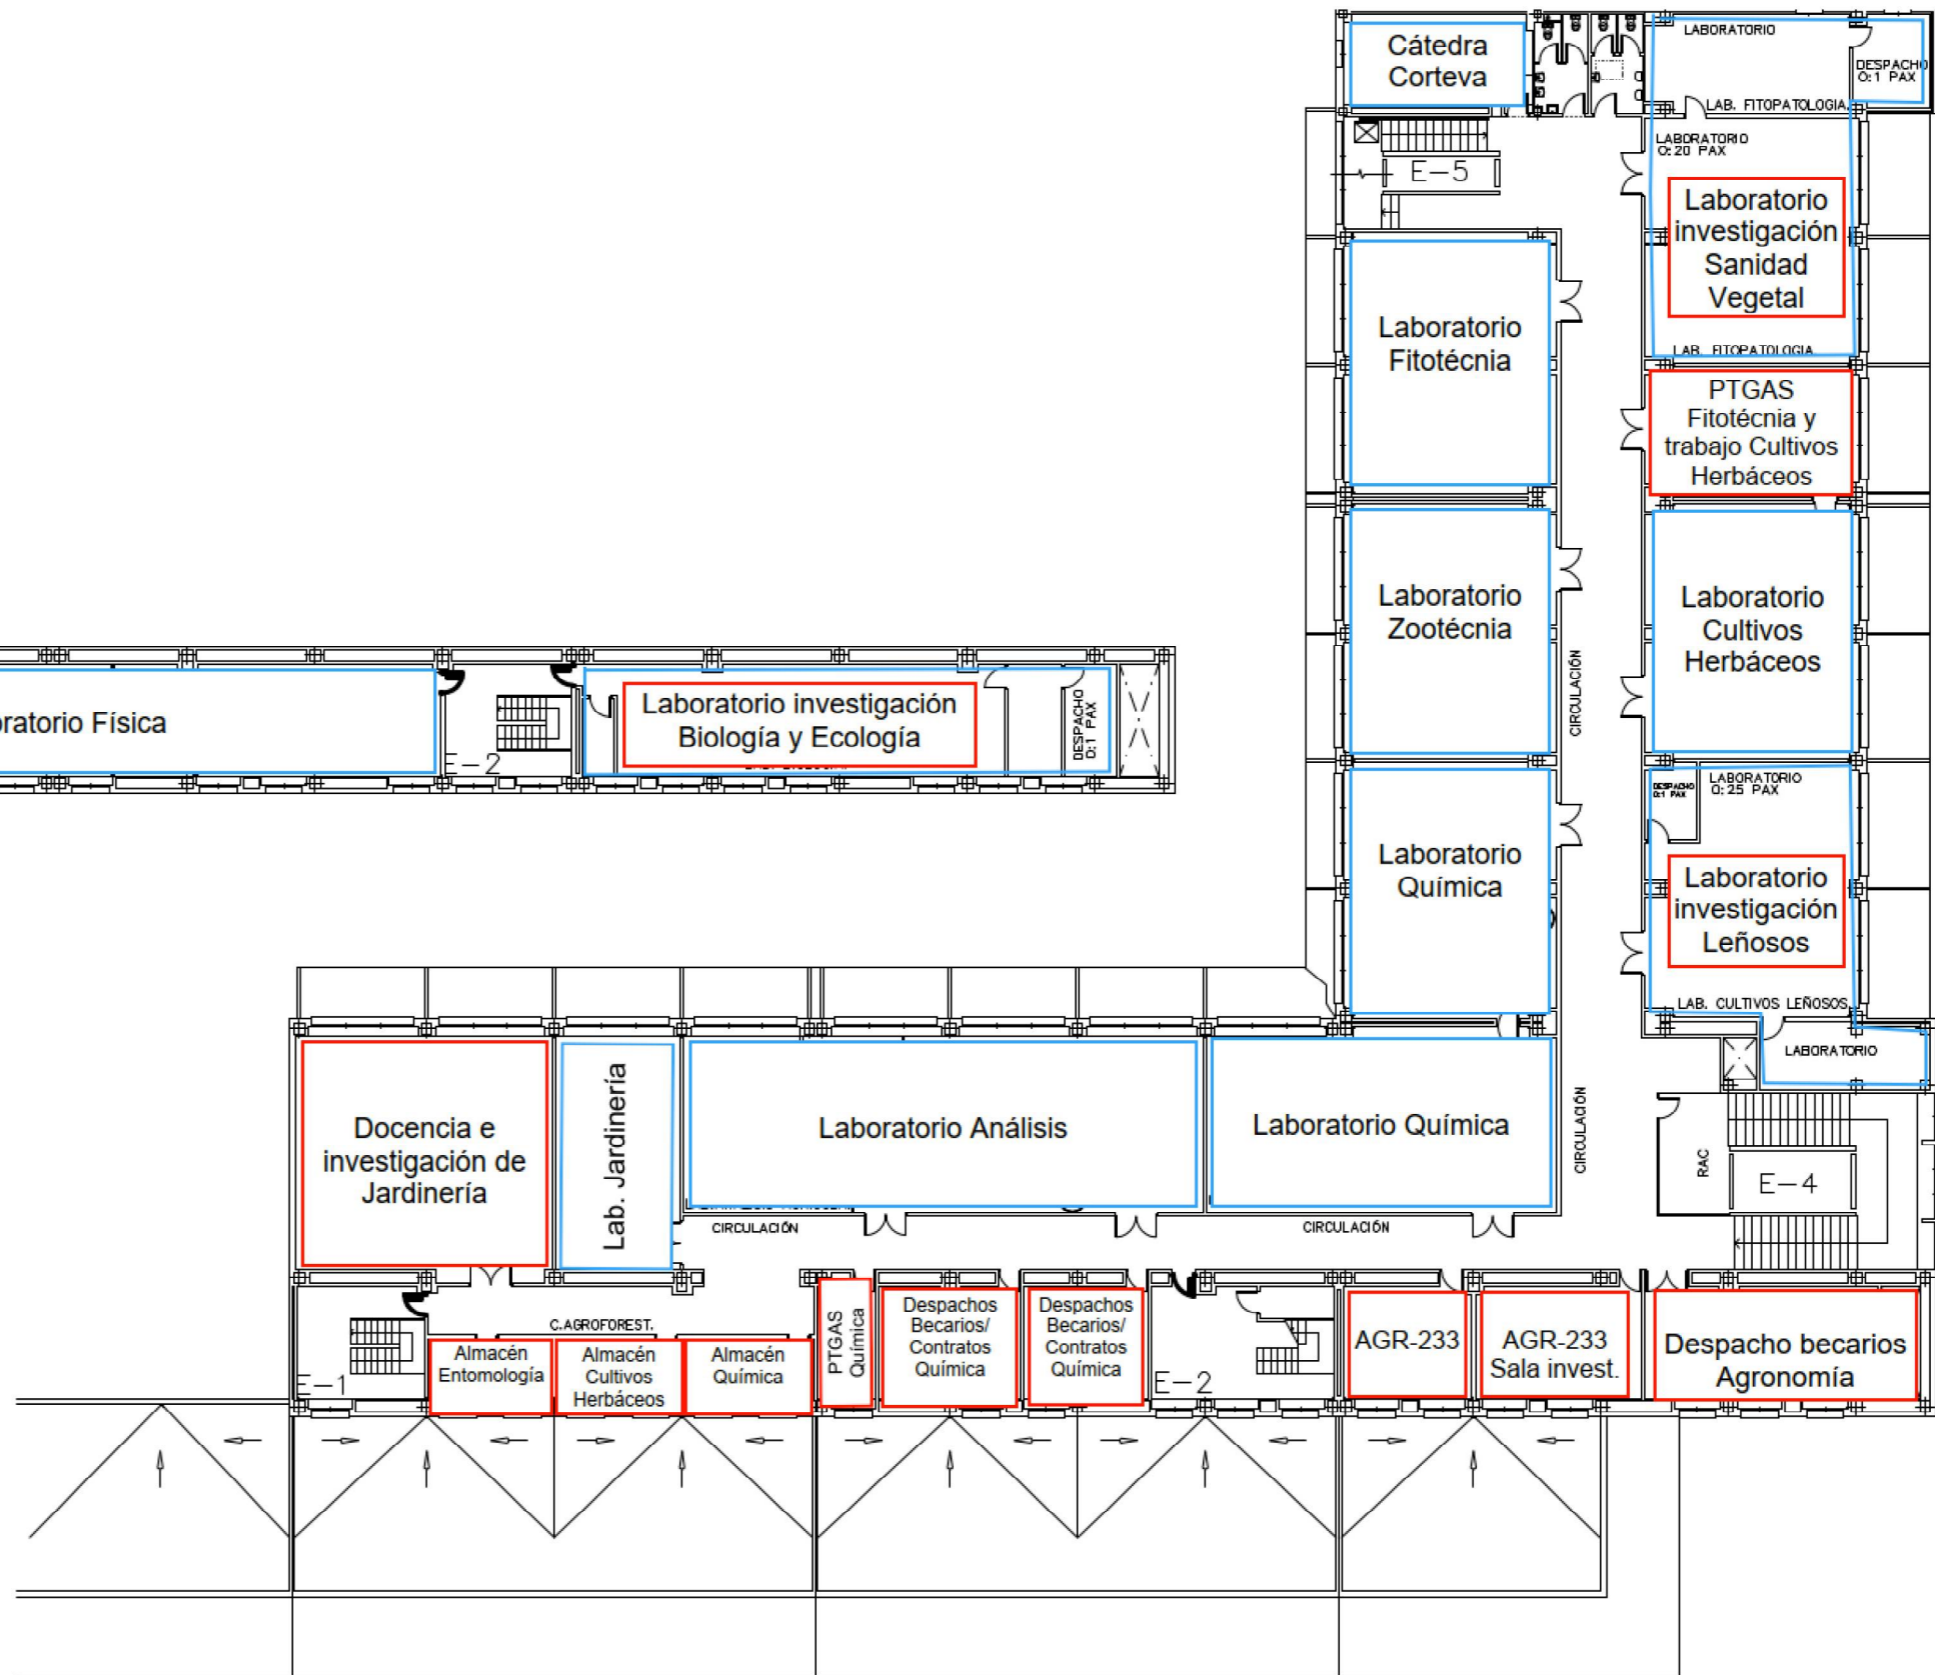

	Edificio:	E.T.S. de Ingeniería Agronómica - Edificio 1	
	Ubicación:	Planta segunda	
Editado por: Subdirección de Infraestructuras de la ETSIA	Plano:	Distribución de espacios	
	Promotor:	Universidad de Sevilla	
	Fecha:	27/11/2025	
	Escala:		
	Versión:	4.0	

