
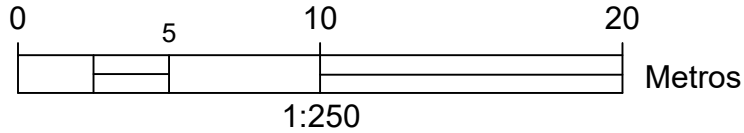


PLANTA SÓTANO (-3,37)

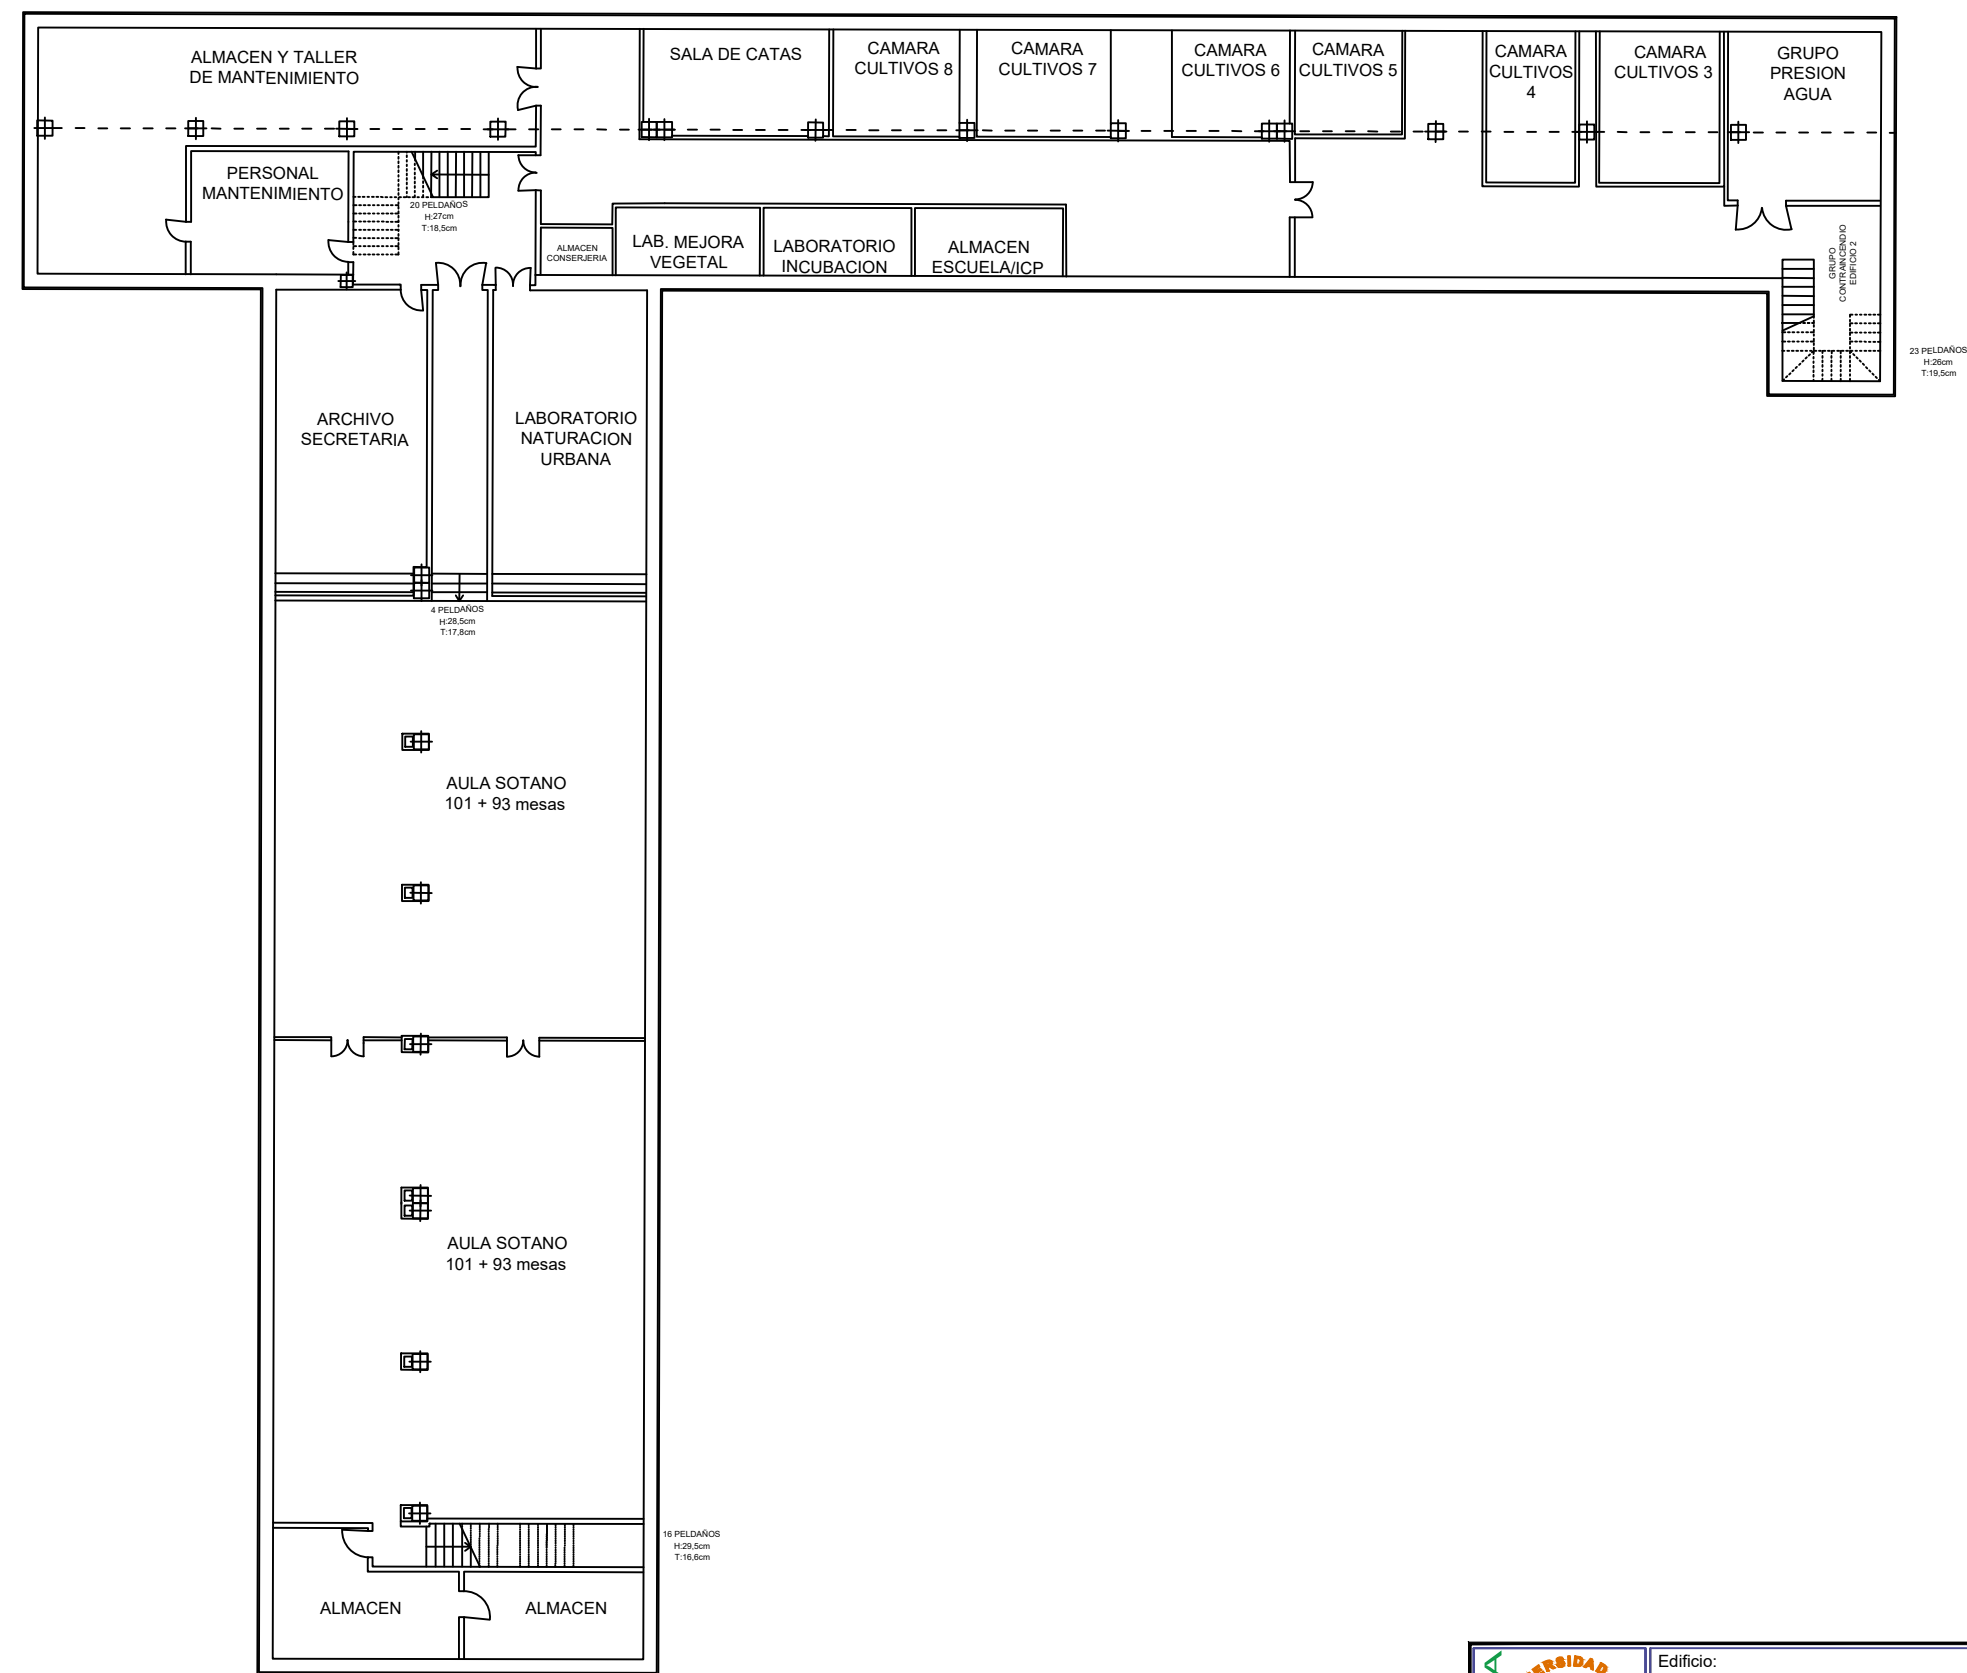

	Edificio: Escuela Técnica Superior de Ingeniería Agronómica - Universidad de Sevilla		
	Ubicación: Edificio 1 - Planta sótano		
Editado por: Subdirección de Infraestructuras de la ETSIA	Plano:	Distribución de espacios y aforo (P-S)	Fecha: 02/09/2026
			Escala: 1/250
		Promotor: Universidad de Sevilla	Versión: 5.0