


- | | | |
|----------------------------------|------------------------|------------------------------|
| 1 Invernadero 1 | 11 Instal. acuicultura | 21 Huerto 2 |
| 2 Invernadero 2 | 12 Inv. Acuaponía | 22 Huerto 3 |
| 3 Invernadero 3 | 13 Umbráculo | 23 Ensayos 1 |
| 4 Invernadero 4 | 14 Aula abierta | 24 Campo de prácticas 1 |
| 5 Inv. cristal - Sanidad vegetal | 15 Pozo | 25 Ensayos 2 |
| 6 Caseta control | 16 Umbráculo mesas | 26 Campo de prácticas 2 - FV |
| 7 Inv. cristal - Acuaponía | 17 Caseta | 27 Leñosos 1 |
| 8 Fitotrón | 18 Nave | 28 Leñosos 2 |
| 9 Inv. Jardinería | 19 Lombricultura | 29 Leñosos 3 |
| 10 Ulma | 20 Huerto 1 | 30 Leñosos 4 |

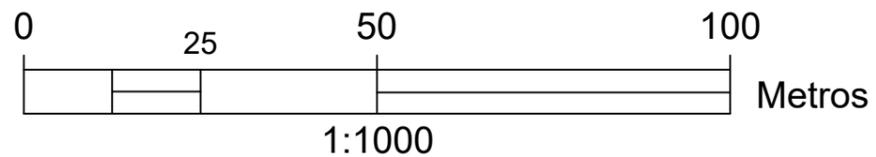

Editado por:
Subdirección de
Infraestructuras
de la ETSIA

Edificio: Invernaderos, Nave y Campos de prácticas		 Escuela Técnica Superior de Ingeniería Agronómica
Ubicación: Campo de prácticas, zona de invernaderos		
Plano: SITUACIÓN ZONA DE PRÁCTICAS	Fecha: 26/02/2025	
Promotor: Universidad de Sevilla	Escala: 1/1000	
	Versión: 1.0	